



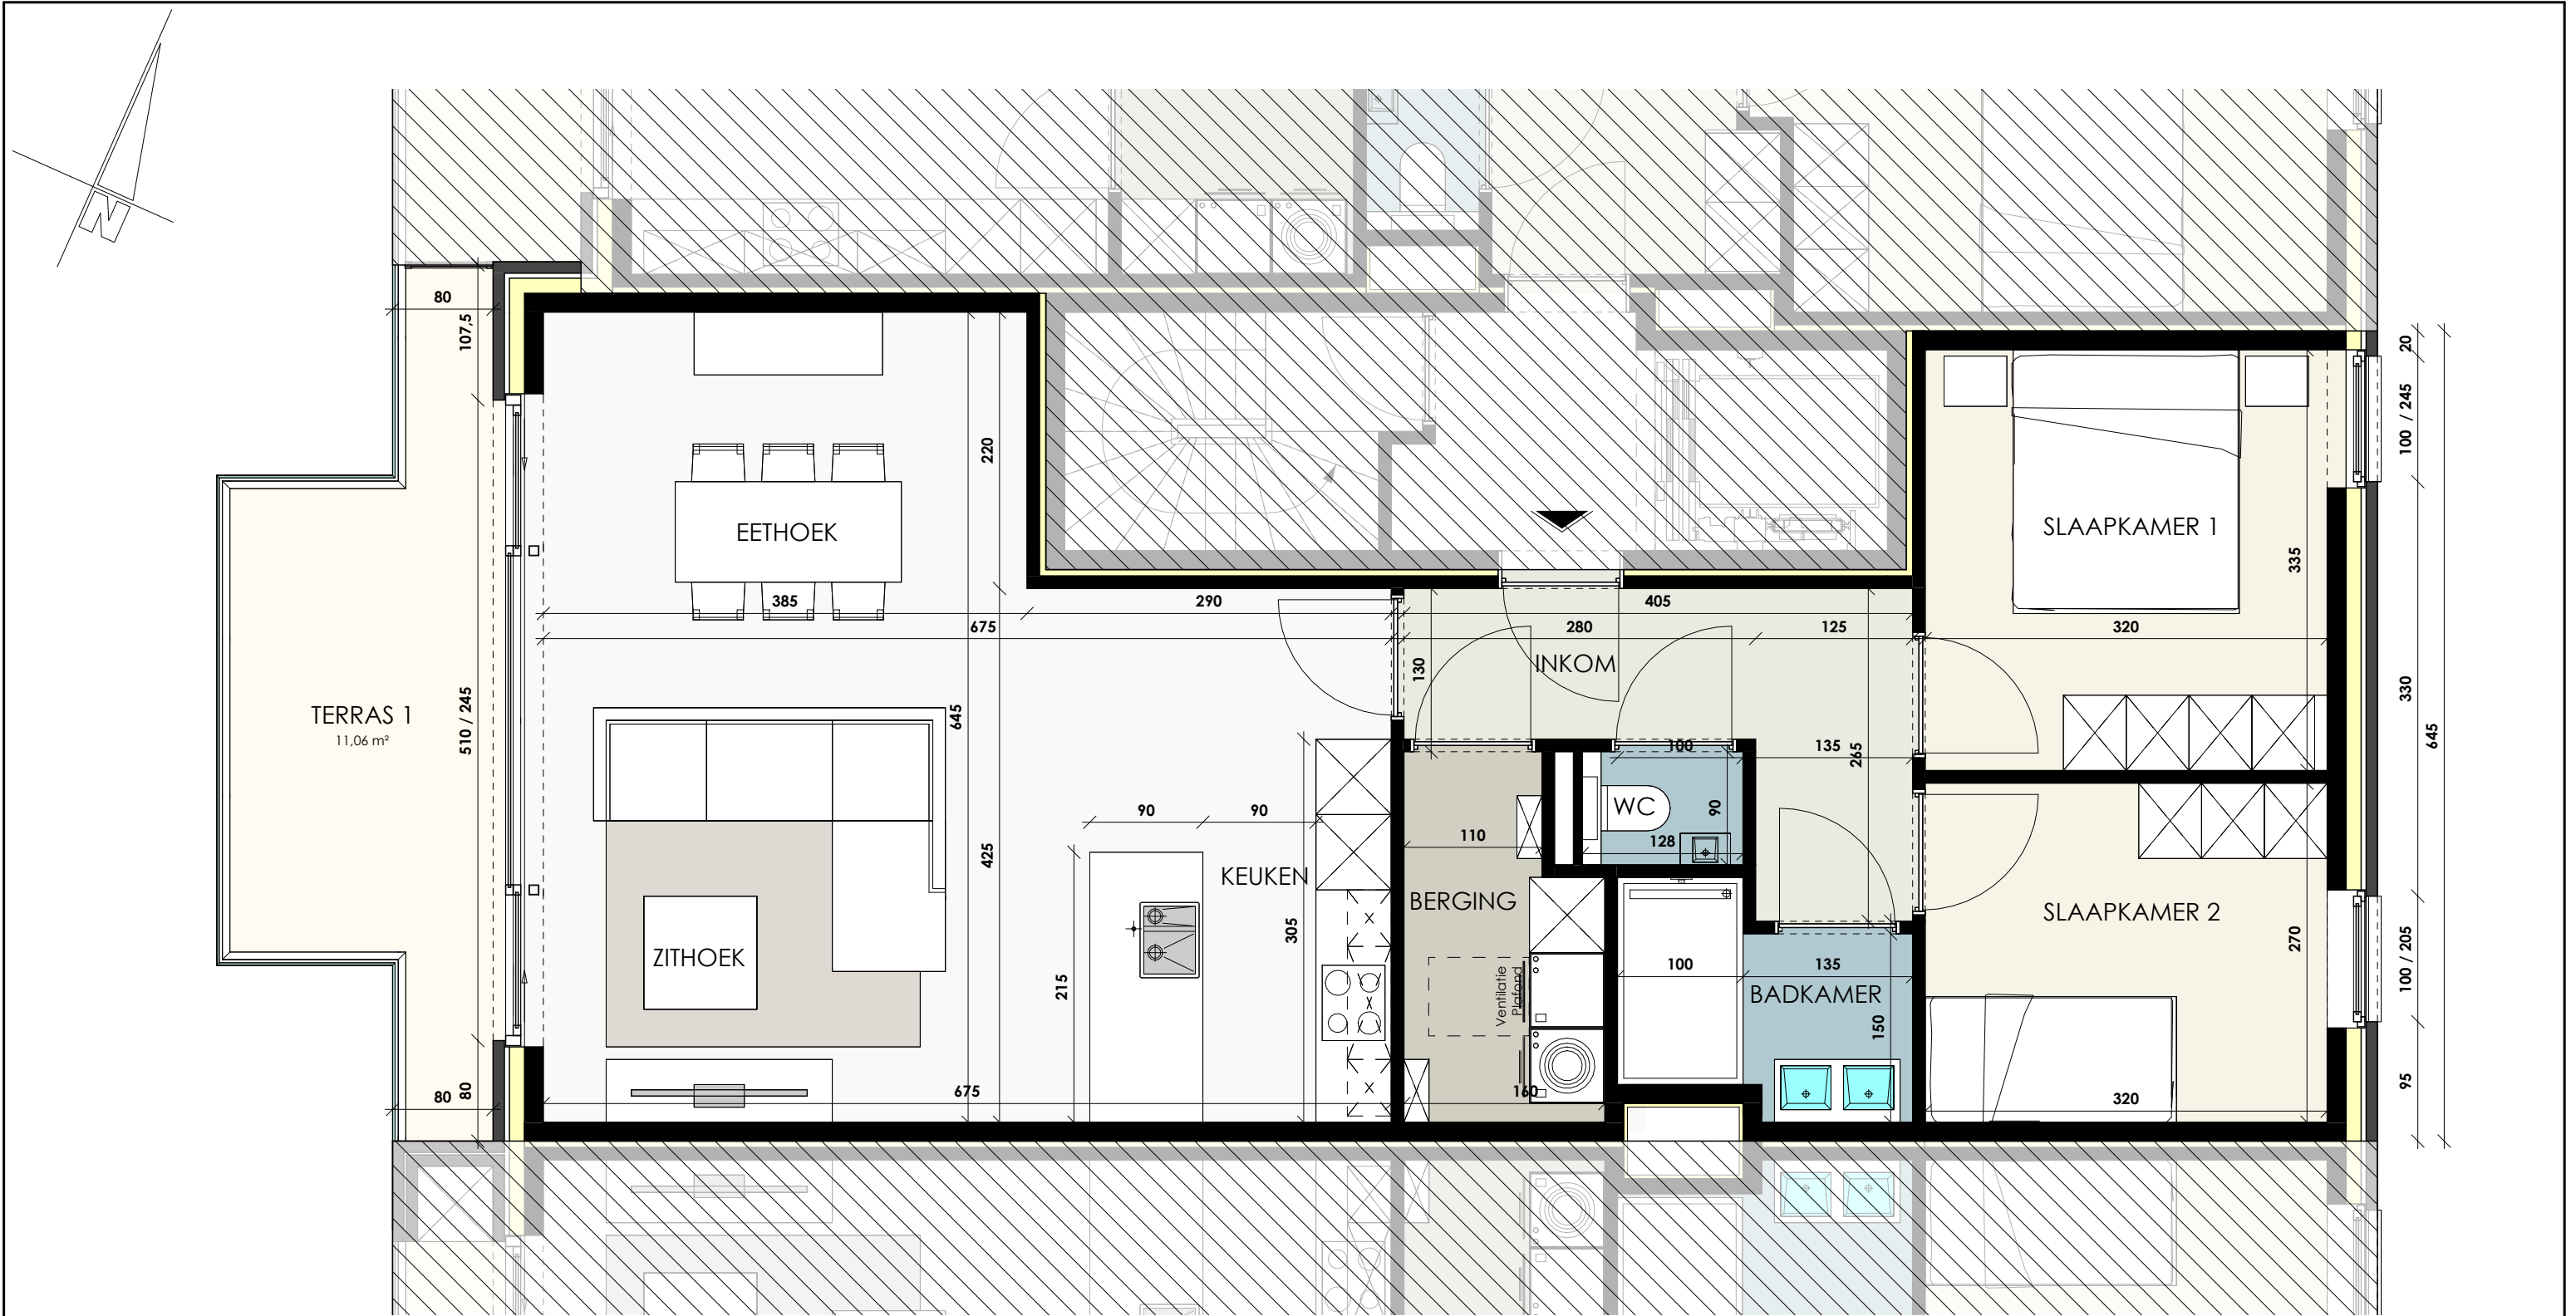

De getekende meubels zijn slechts indicatief en maken geen deel uit van de verkoopovereenkomst

Deze tekening en de maatvoering hierop is indicatief. Het verkoopslastenboek heeft voorrang op de plannen.

SCHAALBALK

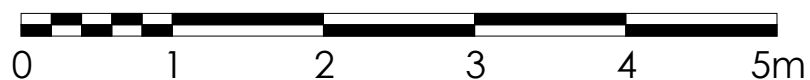

VOORGEVEL



ACHTERGEVEL



LINKERZIJGEVEL



RECHTERZIJGEVEL

dumobil
WOONPROJECTEN

Felix D'Hoopstraat 180 8700 Tielt
T. 051 40 10 12 - E. info@dumobil.be

berkeinarchitects
Bellemstraat 50 9880 Aalter
info@architectenburo.berkein.com



APPARTEMENT 1/0035

3e VERDIEPING

OPPERVLAKTE APP. 85,23 m²

OPPERVLAKTE TERRAS 11,06 m²

DATUM: 30/11/2023

VOLGENS UITVOERINGSPLAN

INDEX P