



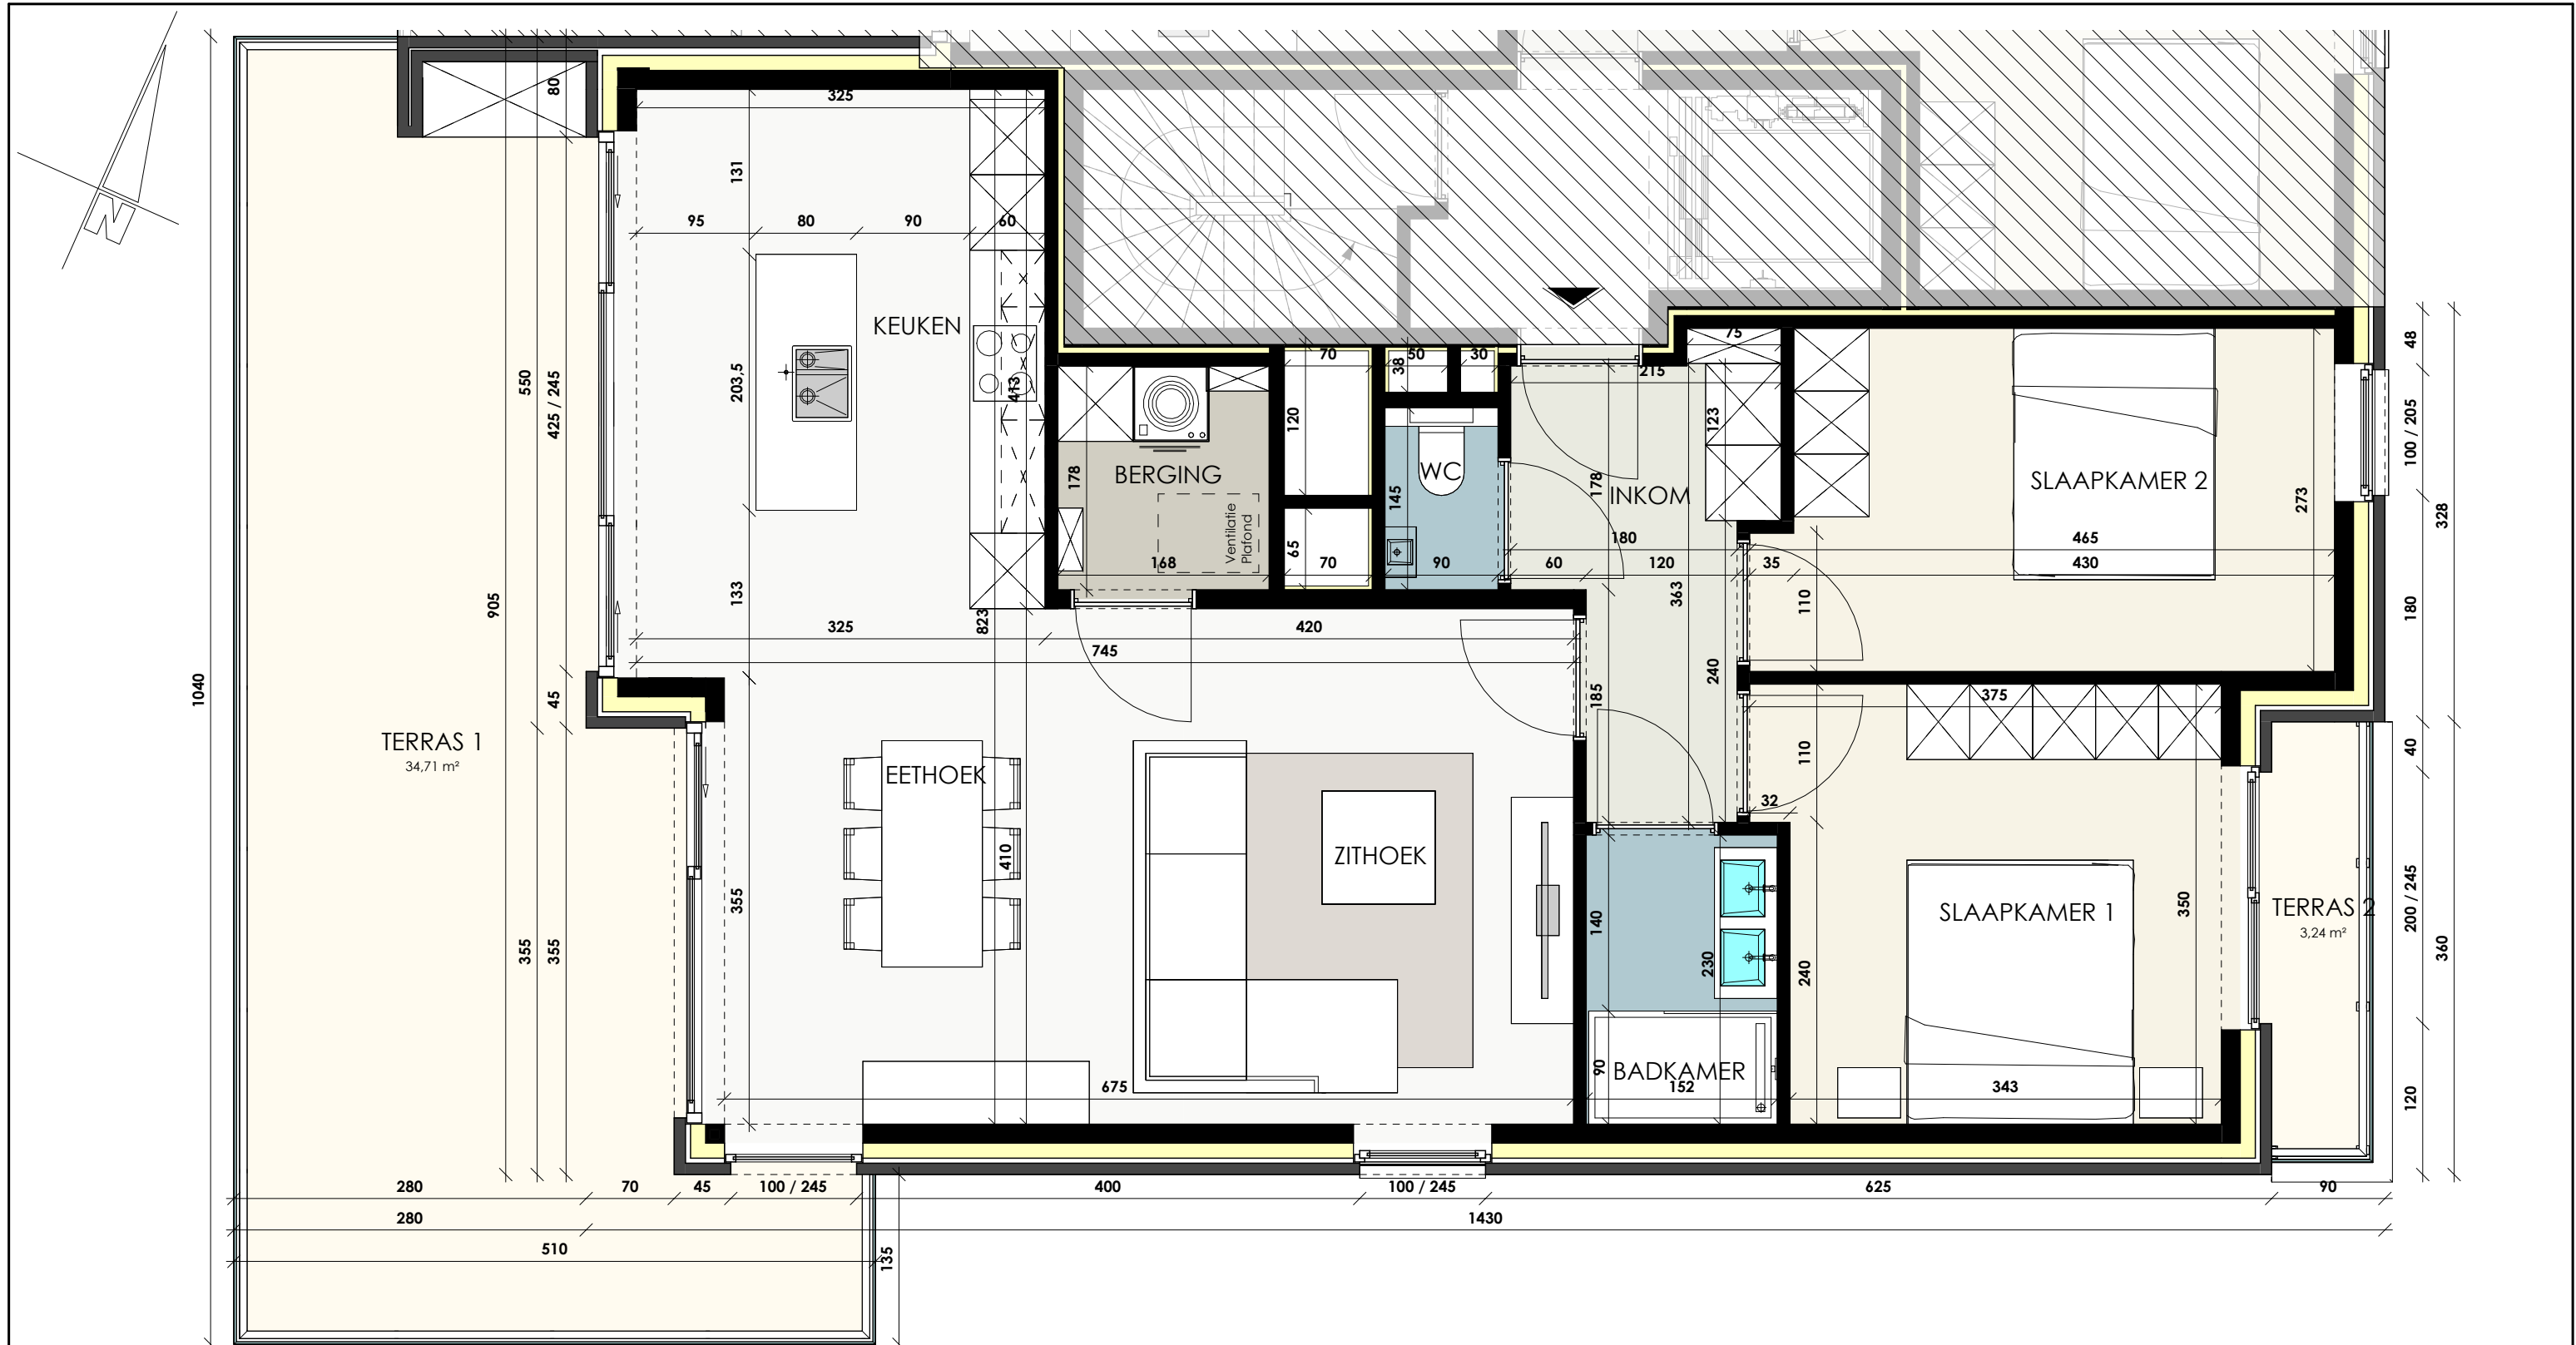

De getekende meubels zijn slechts indicatief en maken geen deel uit van de verkoopovereenkomst

Deze tekening en de maatvoering hierop is indicatief. Het verkoopslastenboek heeft voorrang op de plannen.

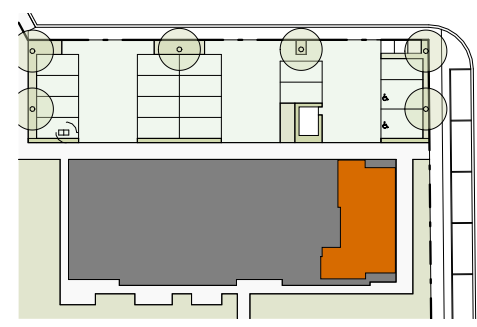

dumobil
WOONPROJECTEN
Felix D'Hoopstraat 180 8700 Tielt
T. 051 40 10 12 - E. info@dumobil.be

berkeinarchitects
Bellemstraat 50 9880 Aalter
info@architectenburo.berkein.com



APPARTEMENT 1/0041
DAKVERDIEPING
OPPERVLAKTE APP. 99,16 m²
OPPERVLAKTE TERRAS 37,95 m²
DATUM: 30/11/2023
VOLGENS UITVOERINGSPLAN
INDEX P