

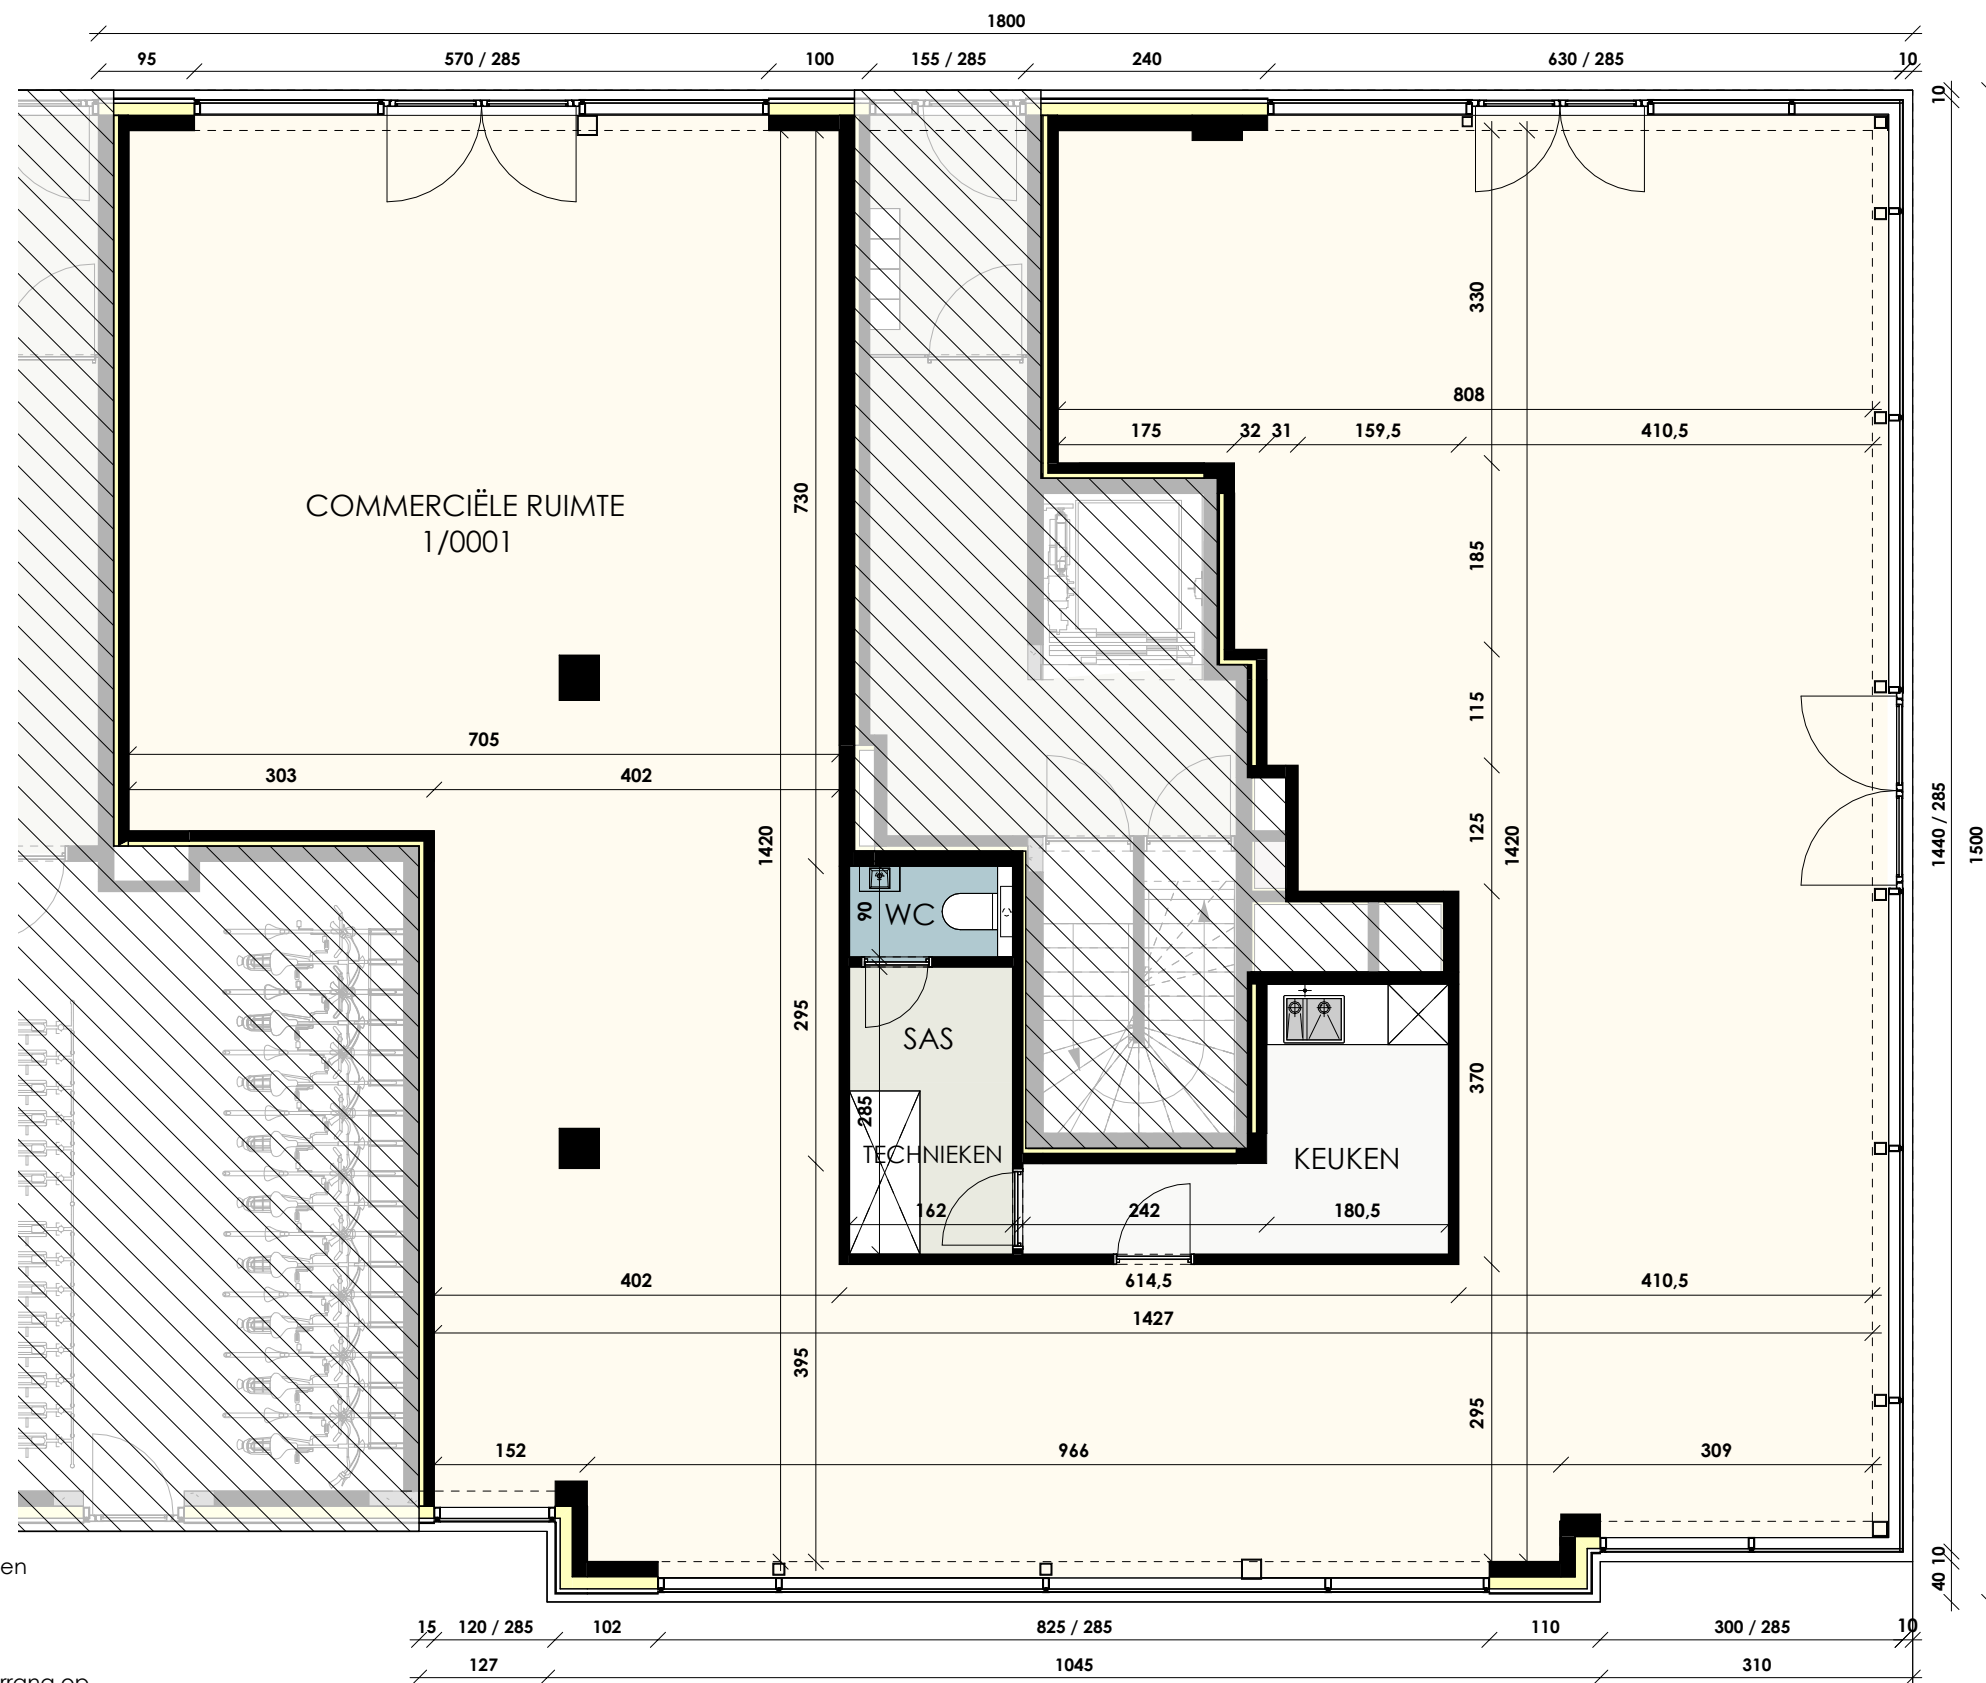


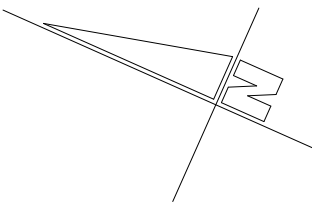


De getekende meubels zijn slechts indicatief en maken geen deel uit van de verkoopovereenkomst

Deze tekening en de maatvoering hierop is indicatief. Het verkoopslastenboek heeft voorrang op de plannen.

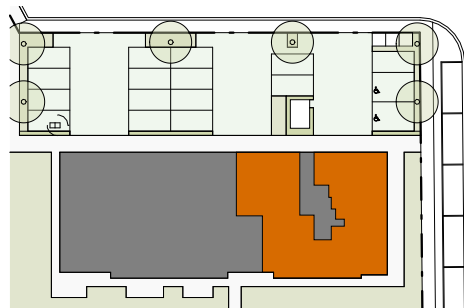

VOORGEVEL

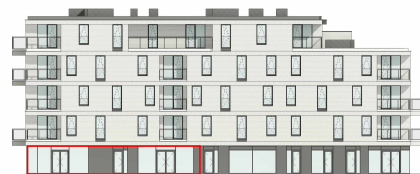

ACHTERGEVEL



LINKERZIJGEVEL



RECHTERZIJGEVEL

**dumobil**  
WOONPROJECTEN

Felix D'Hoopstraat 180 8700 Tielt  
T. 051 40 10 12 - E. info@dumobil.be

**berkein**architects  
Bellemstraat 50 9880 Aalter  
info@architectenburo.berkein.com



COMMERCIELE RUIMTE 1/0001  
GELIJKVLOERS  
OPPERVLAKTE : 215,46 m<sup>2</sup>

DATUM: 30/11/2023  
VOLGENS UITVOERINGSPLAN  
INDEX P