

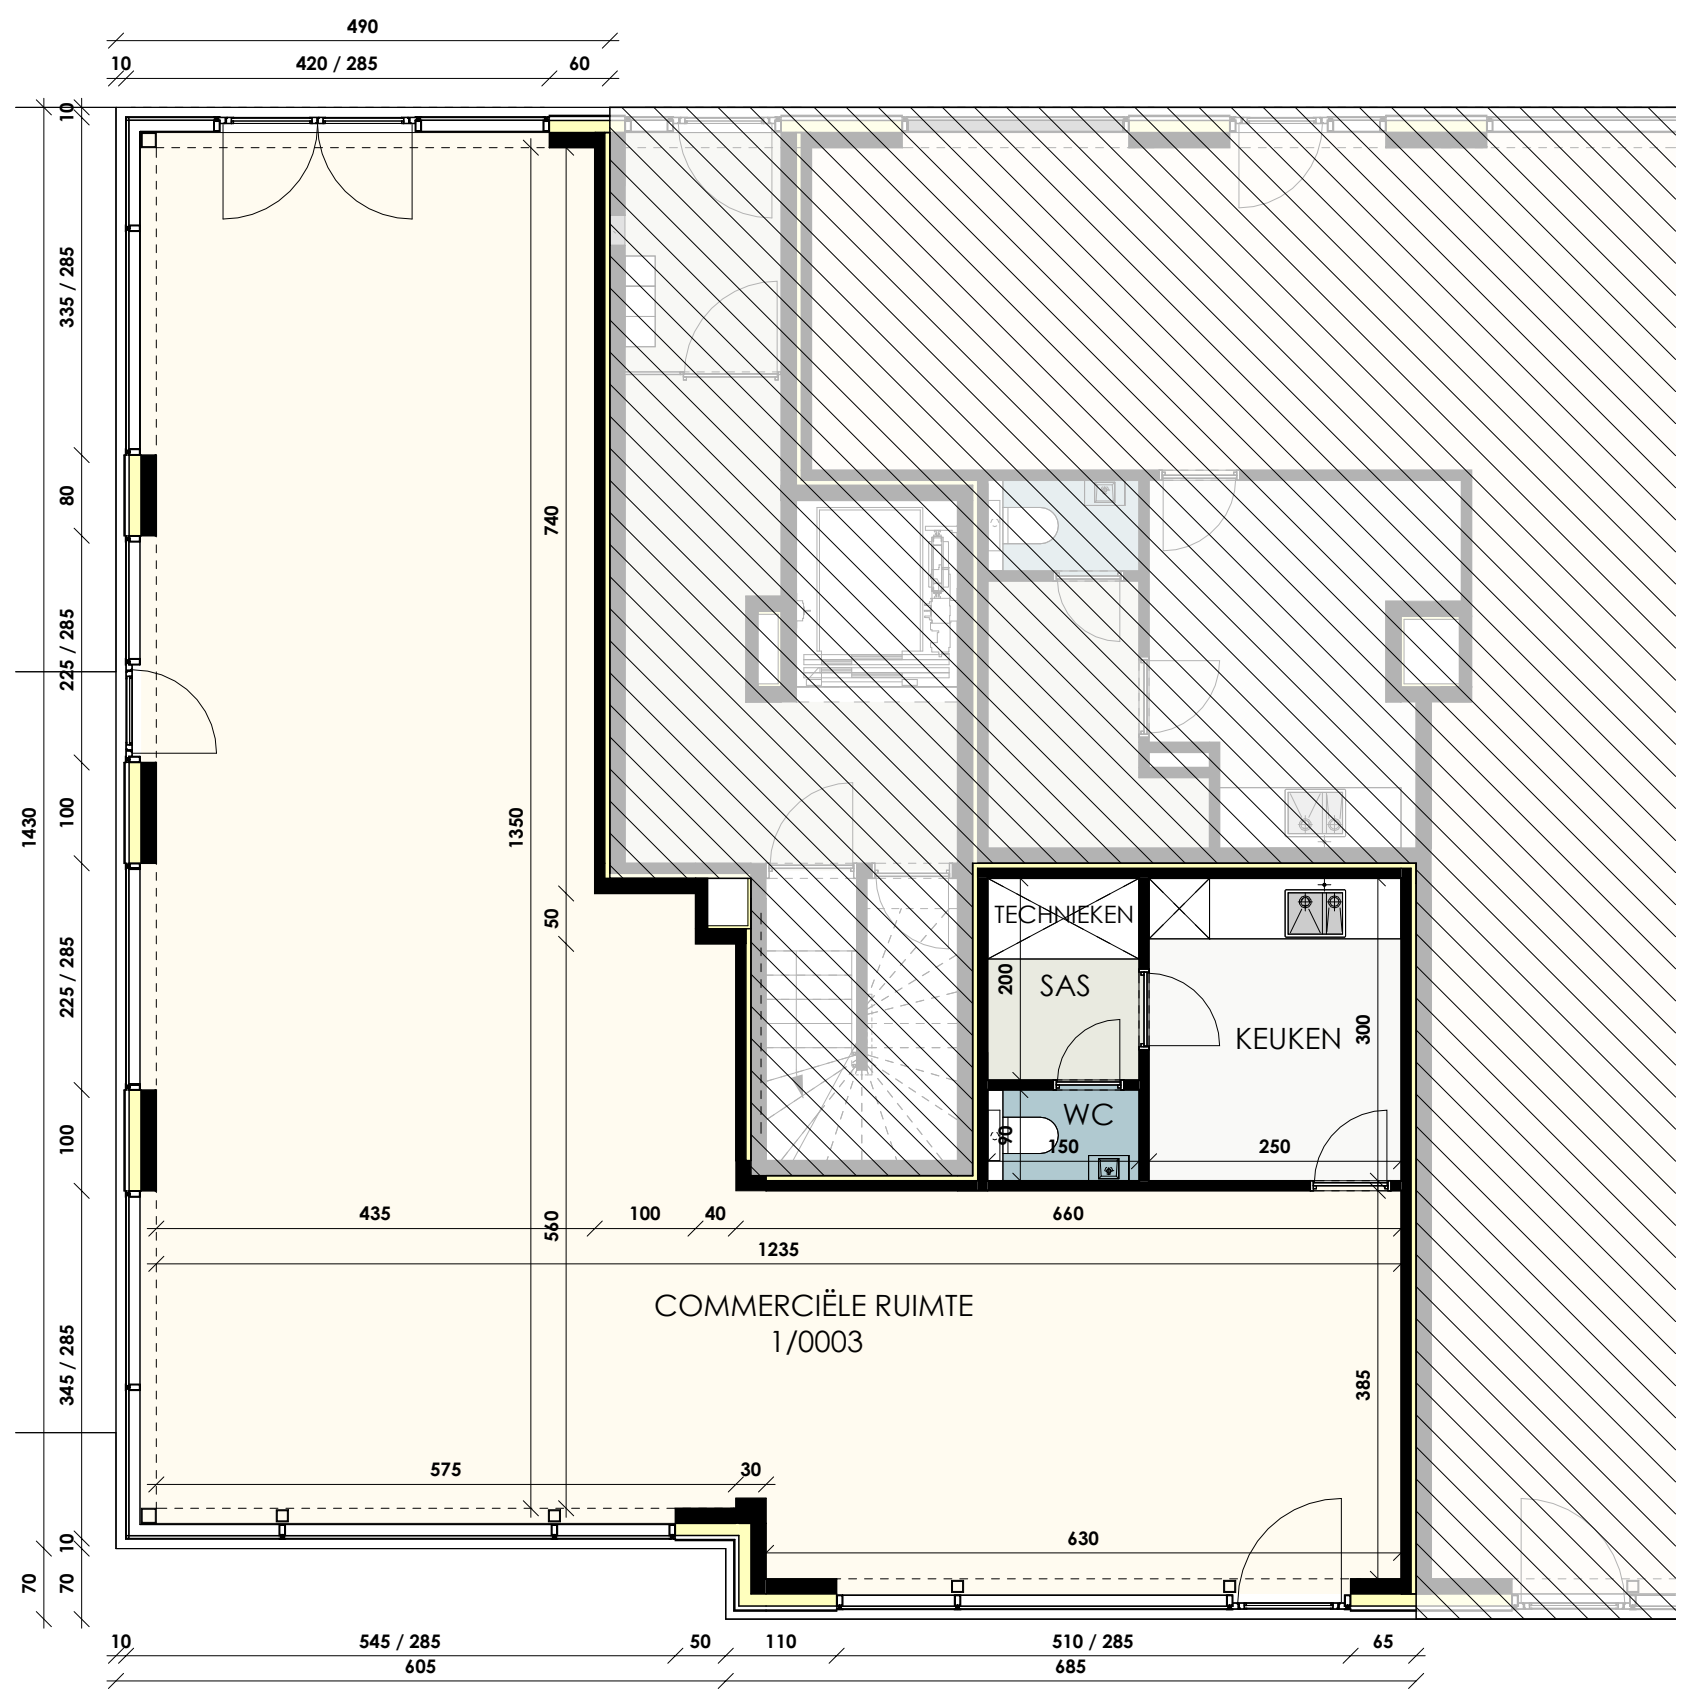


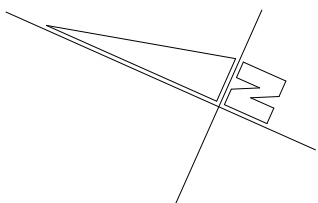

De getekende meubels zijn slechts indicatief en maken geen deel uit van de verkoopovereenkomst

Deze tekening en de maatvoering hierop is indicatief. Het verkoopslastenboek heeft voorrang op de plannen.

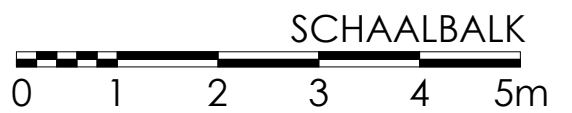

VOORGEVEL



ACHTERGEVEL



LINKERZIJGEVEL



RECHTERZIJGEVEL

dumobil
WOONPROJECTEN

Felix D'Hoopstraat 180 8700 Tielt
T. 051 40 10 12 - E. info@dumobil.be



berkeinarchitects

Bellemstraat 50 9880 Aalter
info@architectenburo.berkein.com

COMMERCIËLE RUIMTE 1/0003
GELIJKVLOERS
OPPERVLAKTE : 122,24 m2

DATUM: 30/11/2023
VOLGENS UITVOERINGSPLAN
INDEX Q