

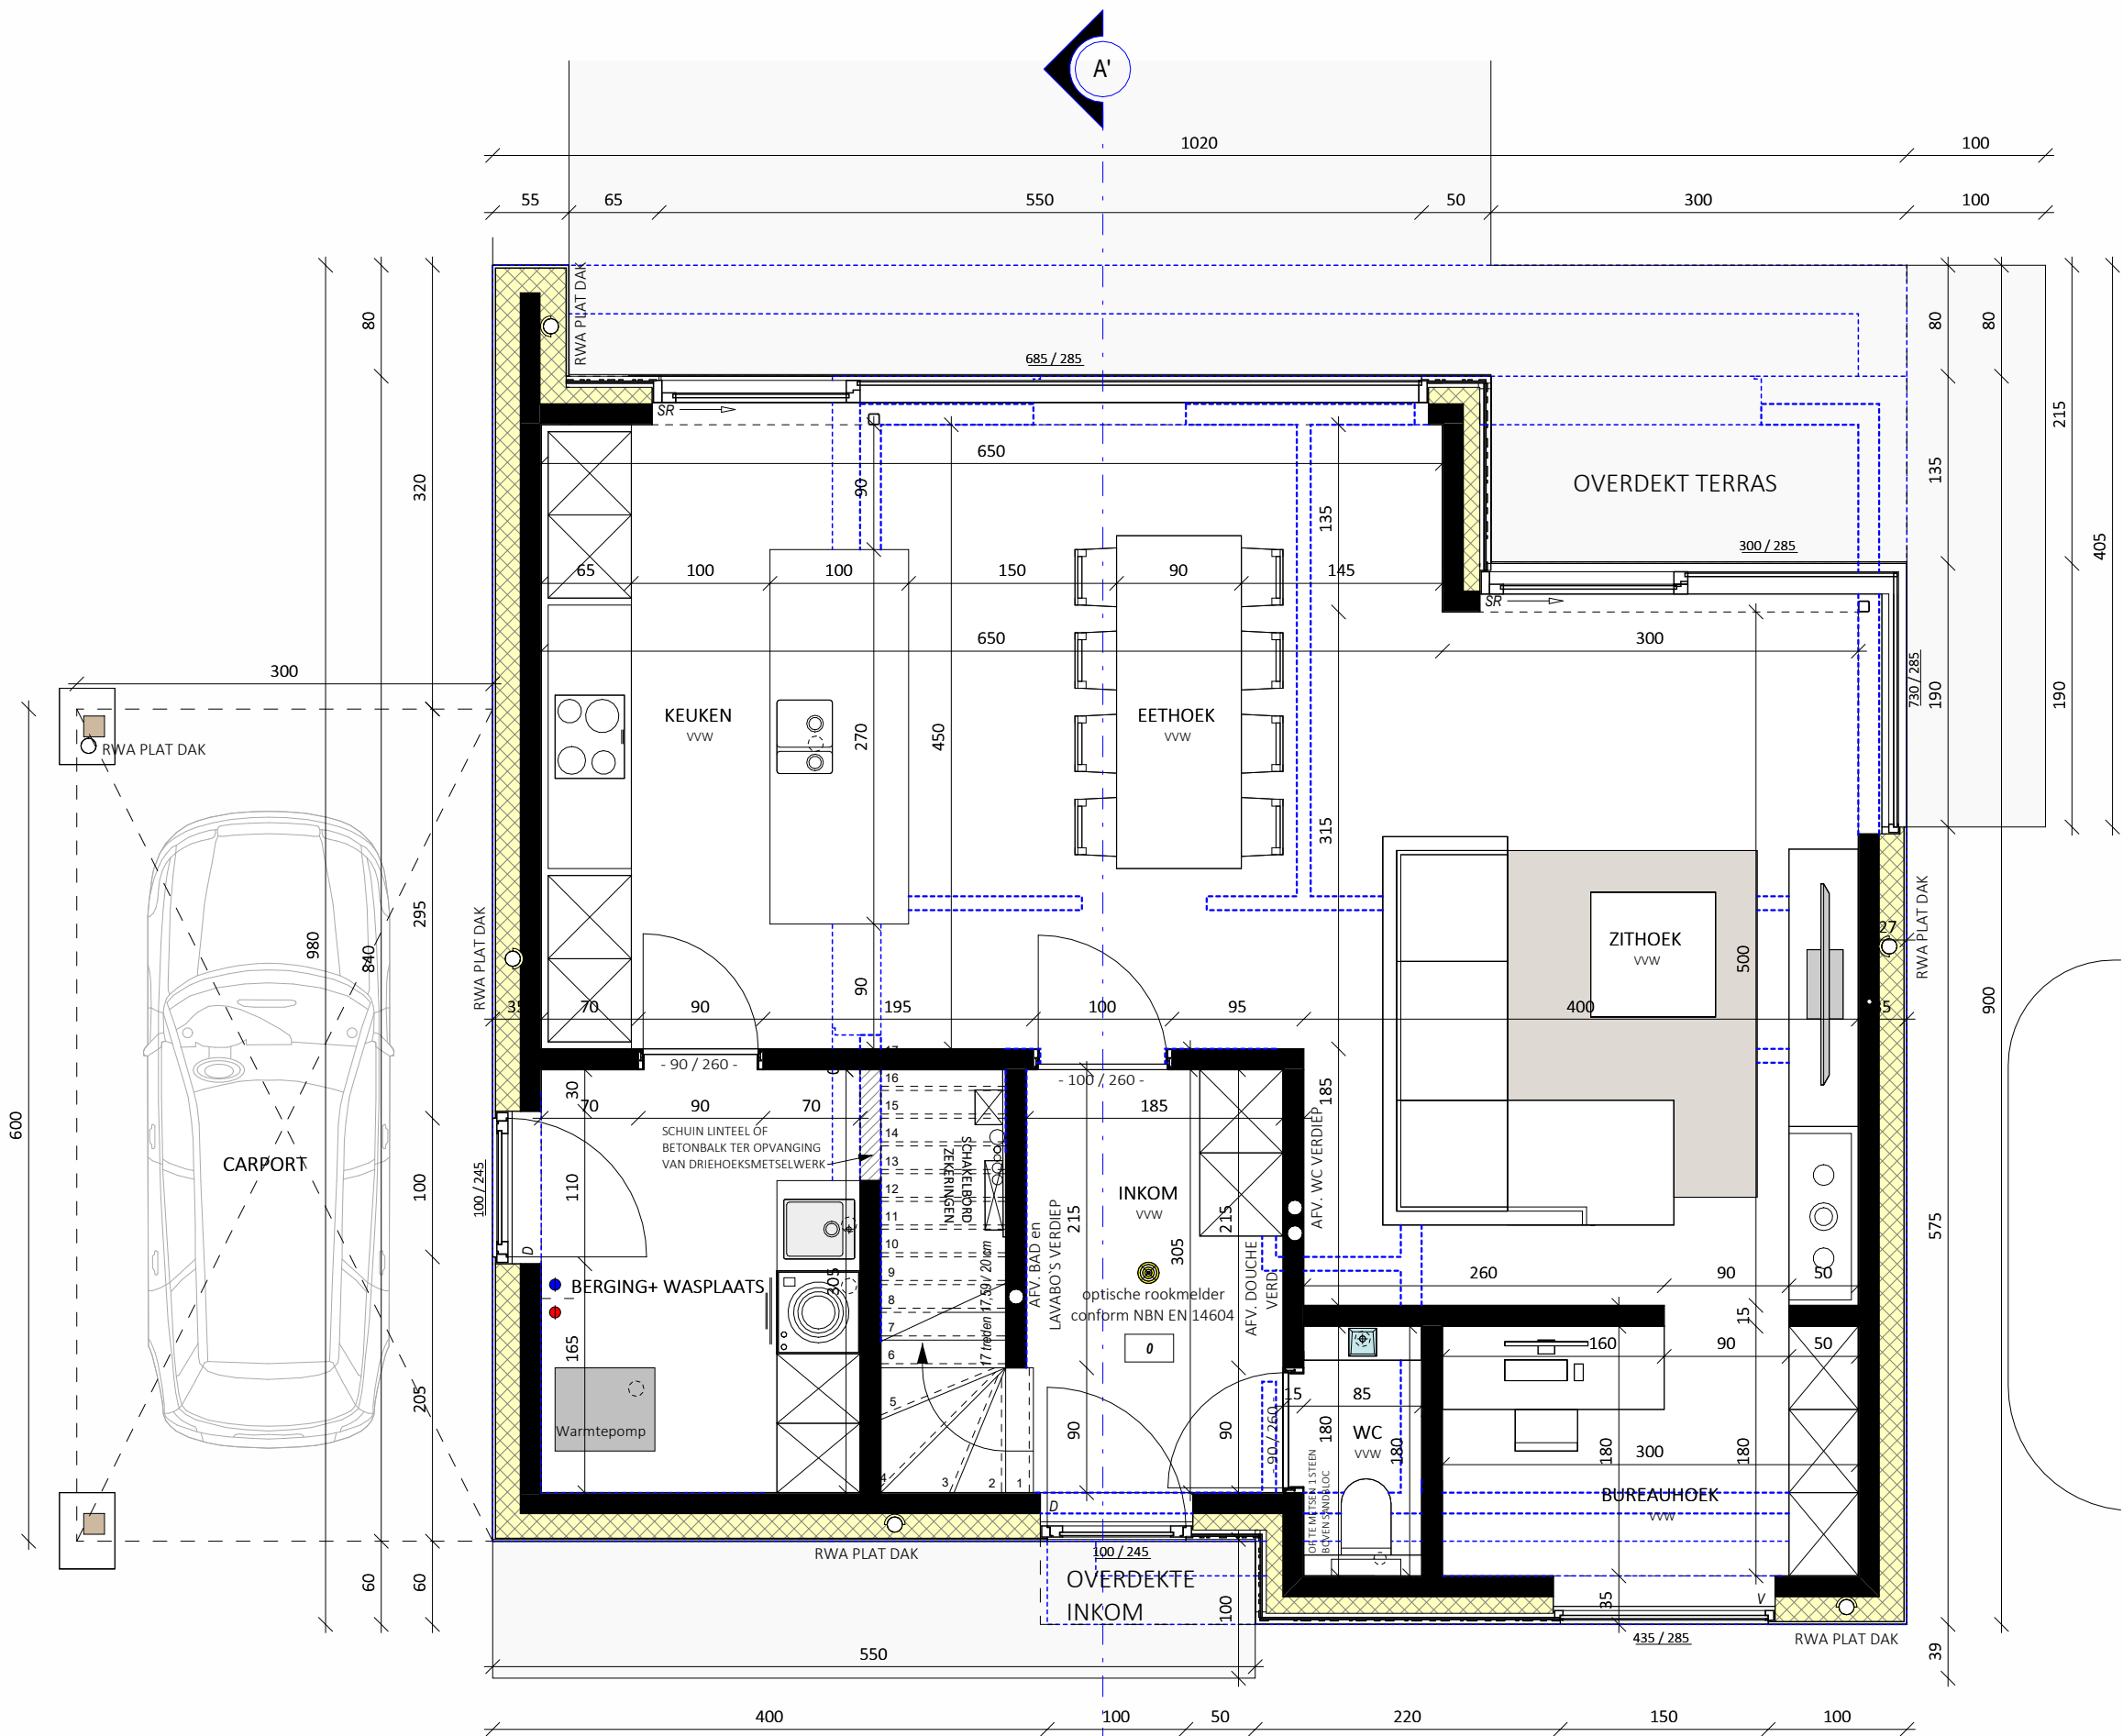


GELIJKVLOERS
SCHAAL 1/50

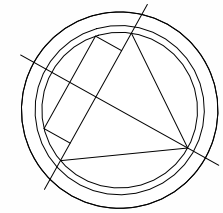

1e VERDIEPING
SCHAAL 1/50

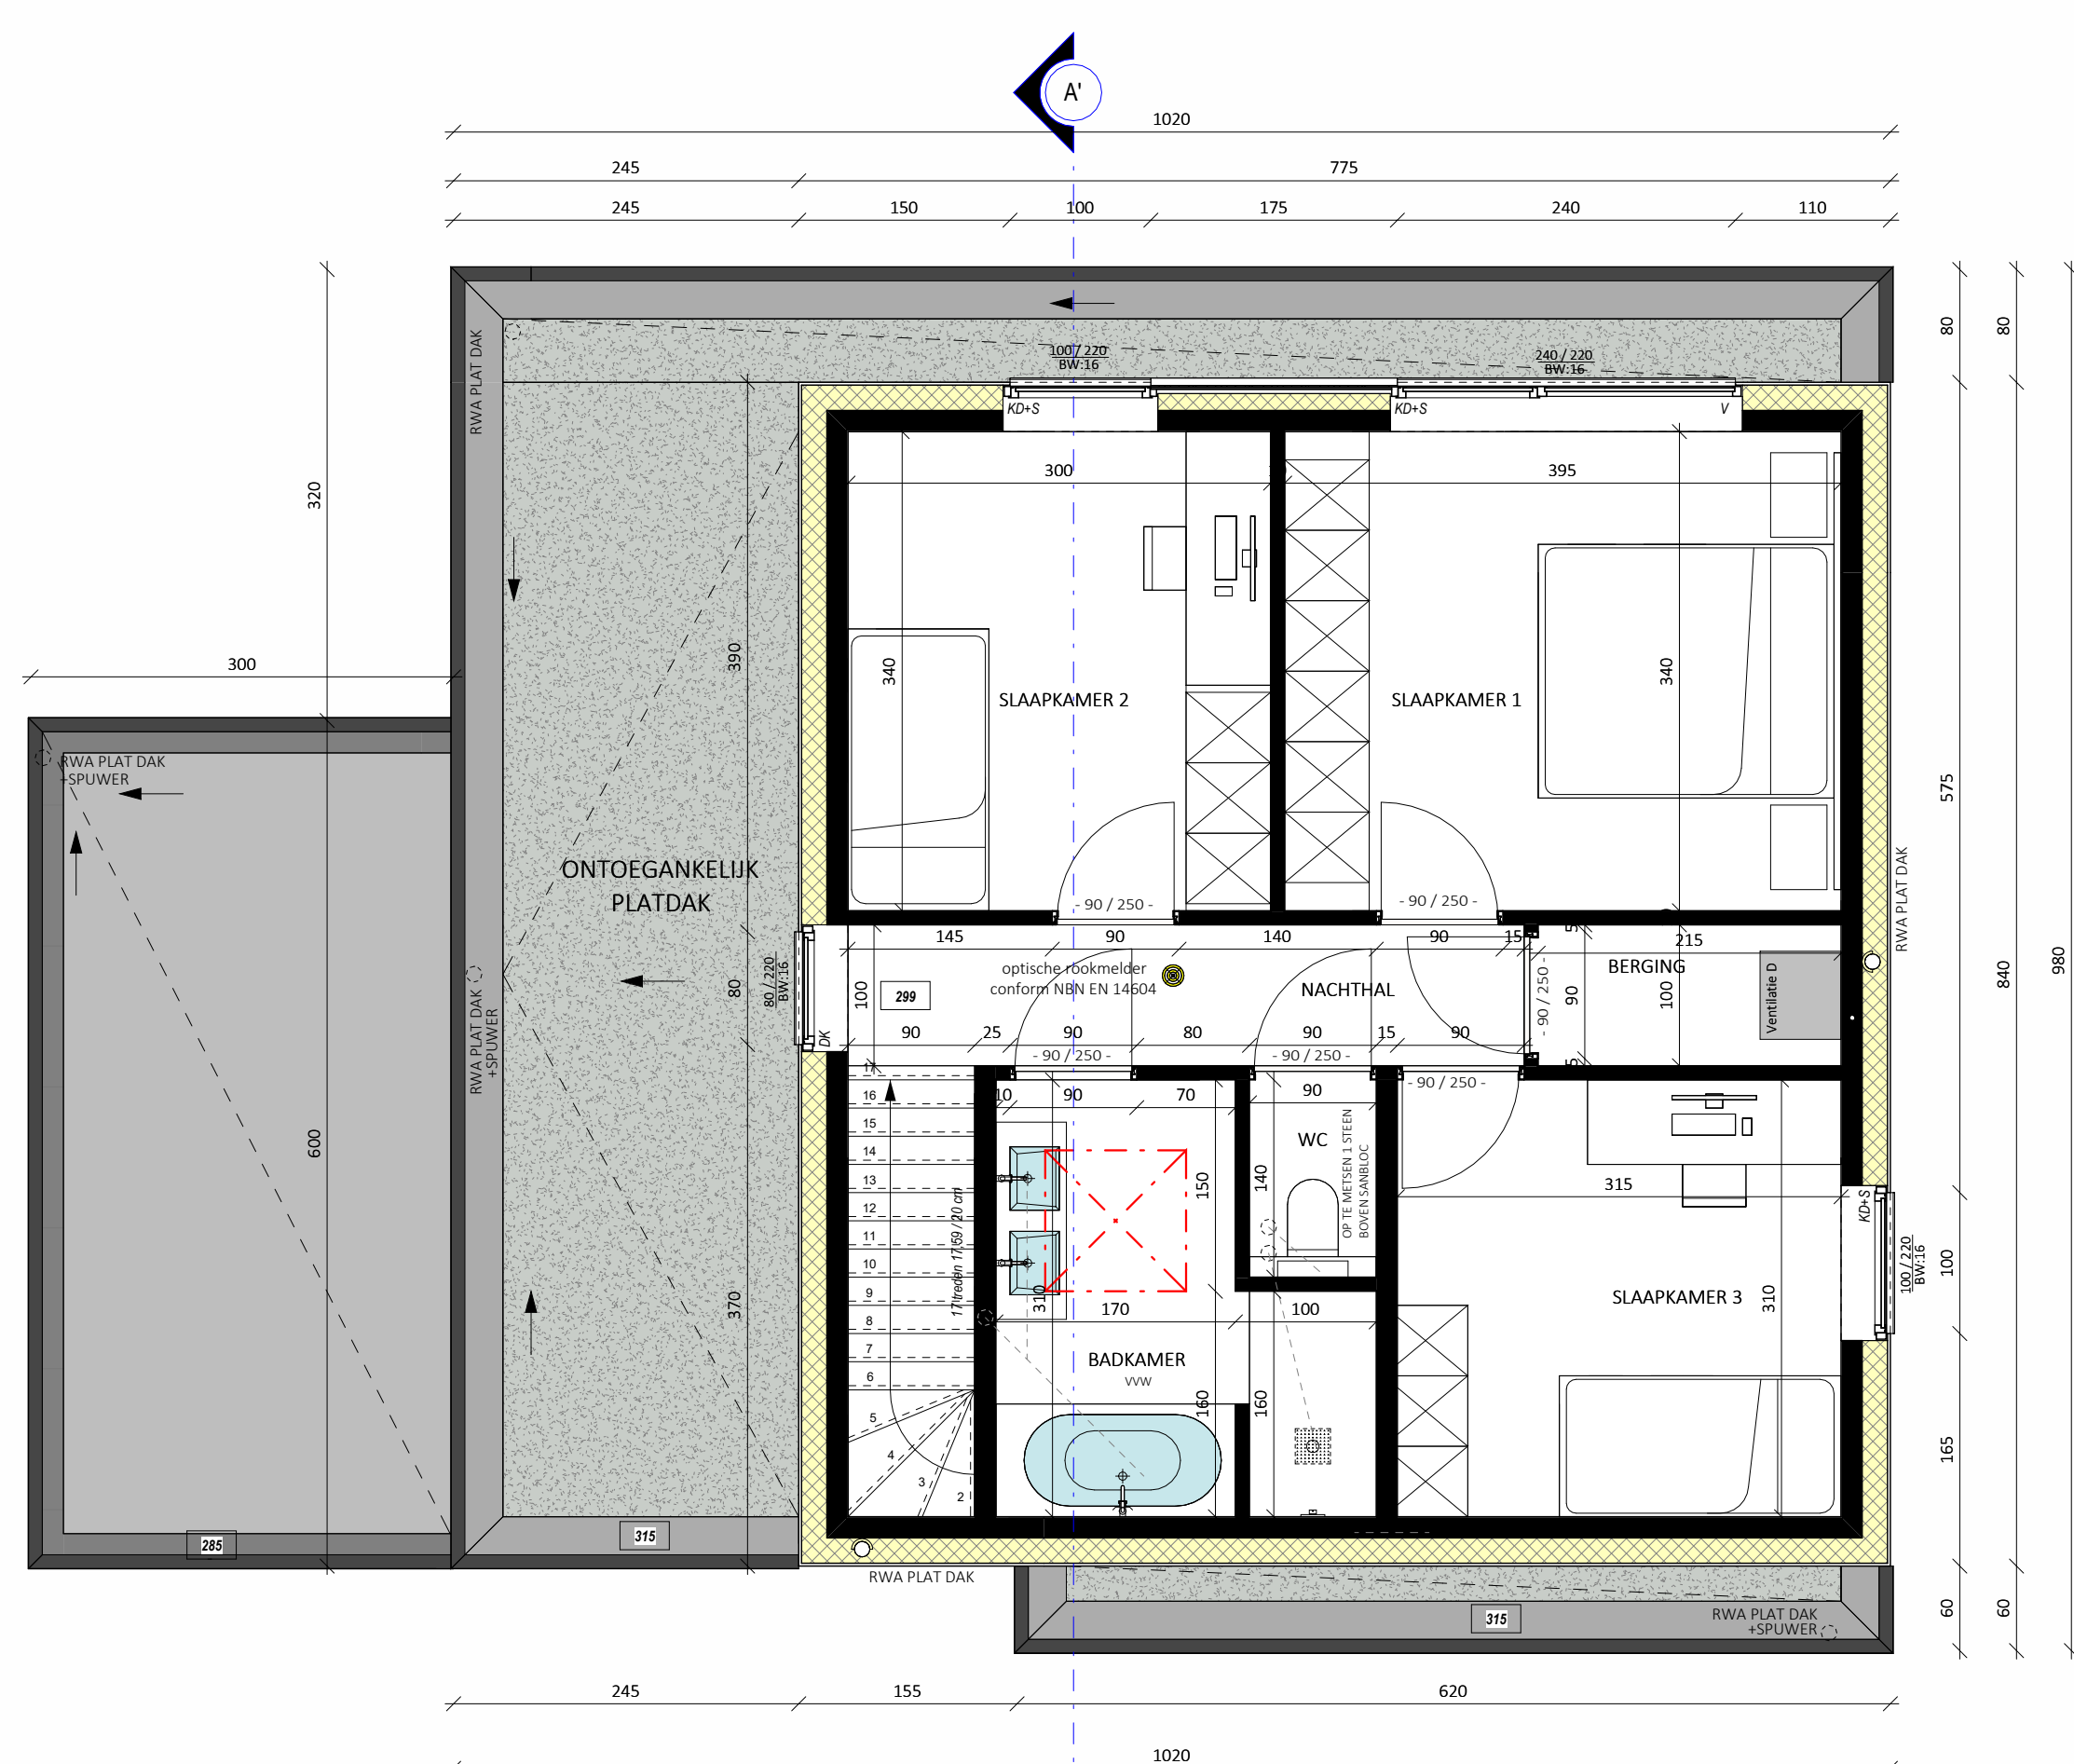